




ZÁKLADY

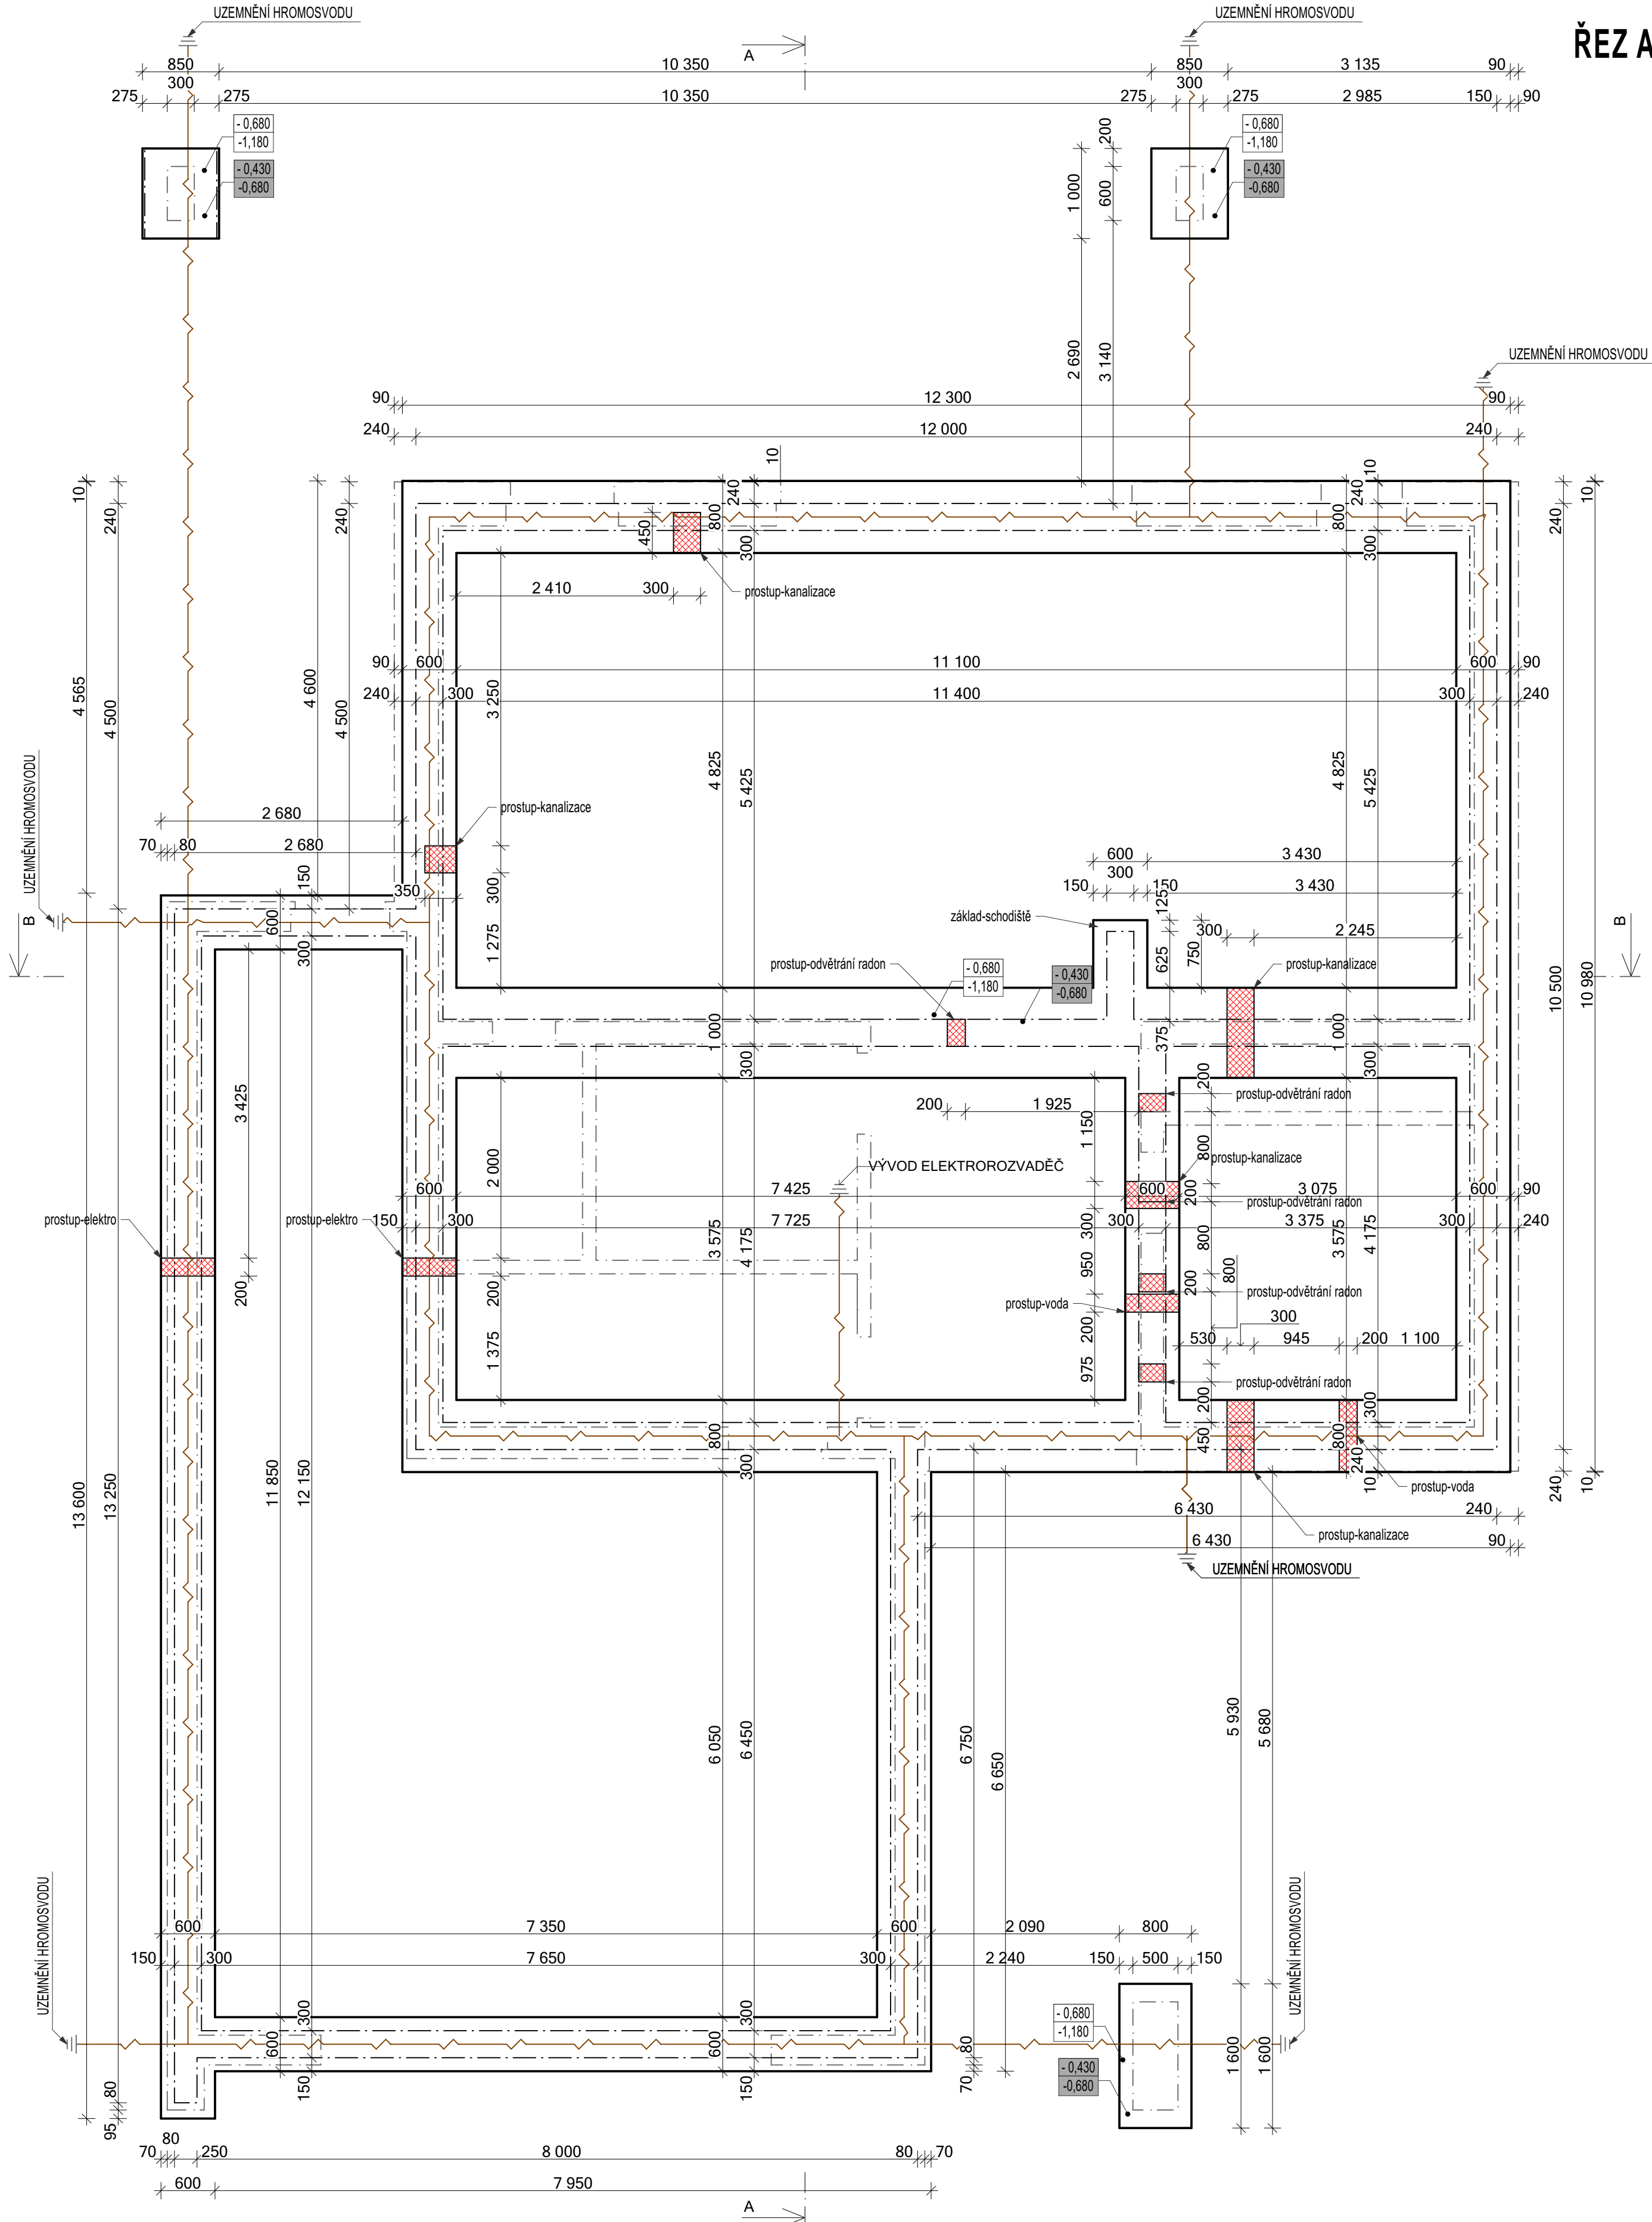

ŘEZ B-B

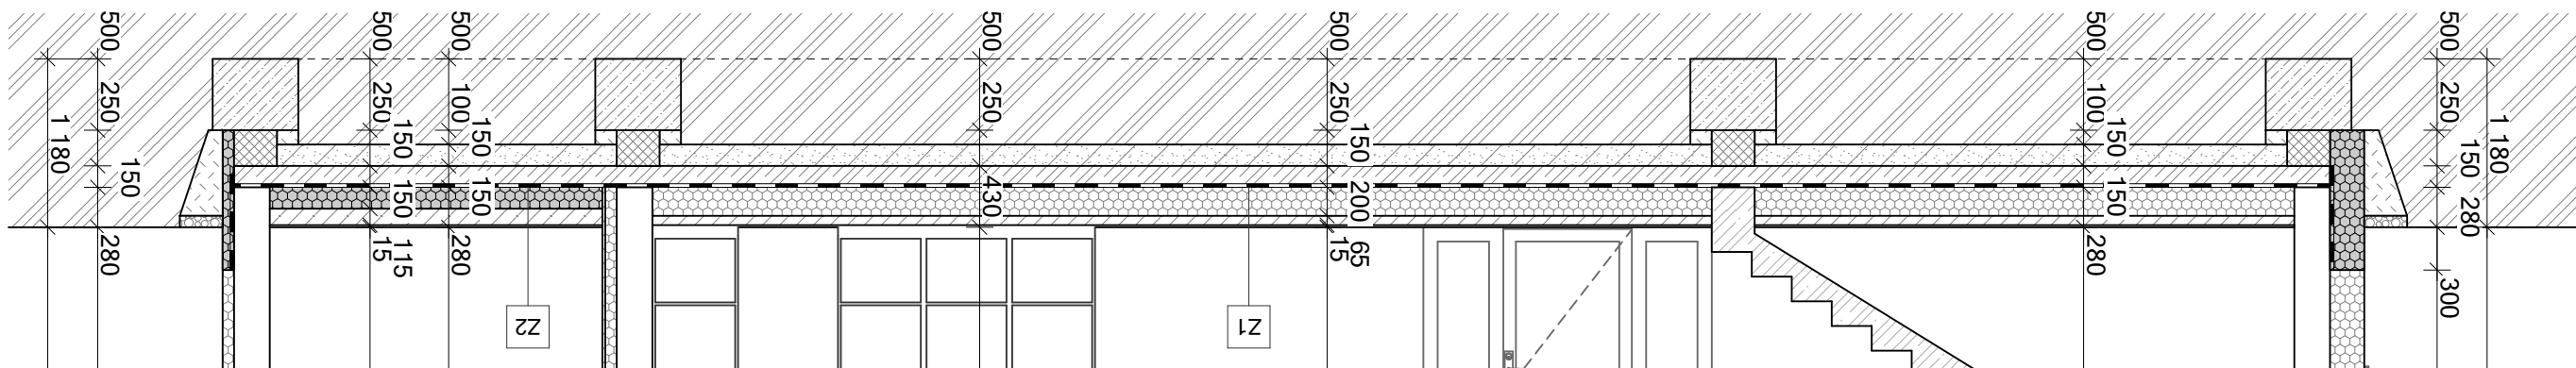

ŘEZ A-A

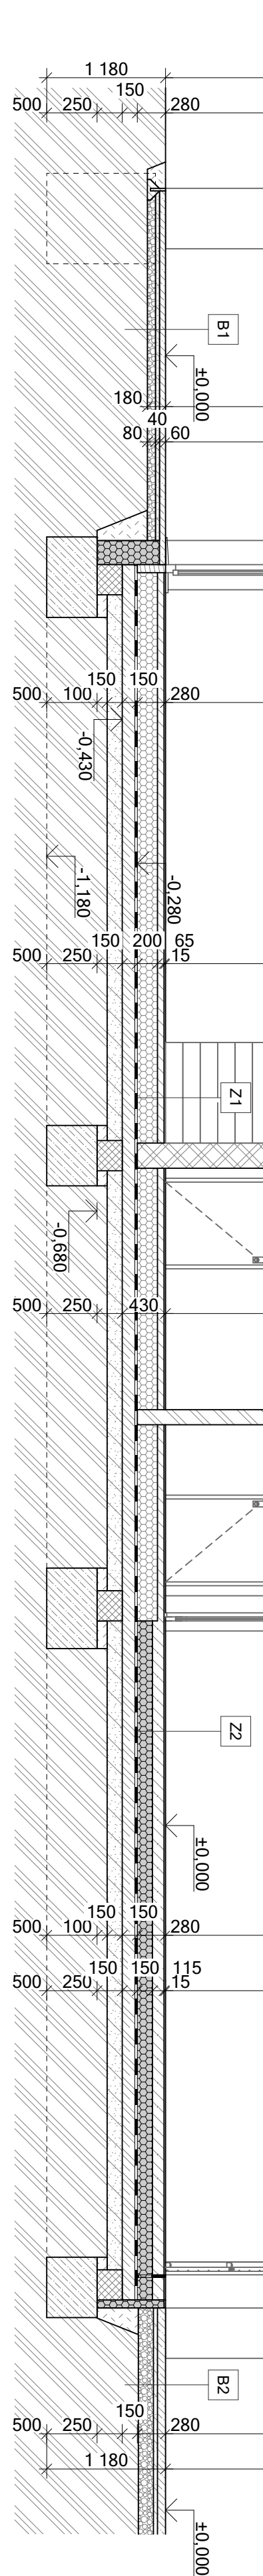


LEGENDA PRVKŮ

- ± 0.000 HORNÍ HRANA MONOLITICKÉHO PÁSU
- ± 0.000 SPODNÍ HRANA MONOLITICKÉHO PÁSU
- ± 0.000 HORNÍ HRANA BEDNÍČÍCH TVAROVEK
- ± 0.000 SPODNÍ HRANA BEDNÍČÍCH TVAROVEK
- PROSTUP ZÁKLADY
- ZEMNÍ PÁSEK FE-ZN

POZNÁMKY

- ZÁKLADY JSOU TVOŘENY DOUSTUPNÝMI ZÁKLADOVÝMI PÁSY, POPŘÍPADĚ DOPLNĚNÉ O ZÁKLADOVÉ PATKY. SPODNÍ STUPEN MONOLITICKÝ. HORNÍ STUPEN JE TVOŘEN BETONOVÝMI BEDNÍČÍMI TVAROVKAMI.
- PODROBNÉ INFORMACE VZ. PROJEKT STATIKY

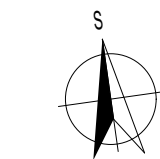

8.04° - ORIENTACE STAVBY

0,000=cca 301,300 m n.m. bvp			
HLAVNÍ PROJEKTANT:	Ing. Martin Němeček, Ph.D.		
ZODPOVĚDNÝ PROJEKTANT:	Ing. Martin Němeček, Ph.D.		
KRESLIL:	Bc. Jakub Hladík, DiS		
MÍSTO STAVBY:	k. ú. Suchá Loz (759031), p. č. 196, 199/1 a 197/2		
STAVEBNÍK:	Dráček Petr Bc. č. p. 51, 68753 Suchá Loz Šmídová Martina, č. p. 797, 68761 Vlčnov		
STAVBA:	RODINNÝ DŮM - SUCHÁ LOZ		
VÝKRES:	D.1.1 ARCHITEKTONICKO-STAVEBNÍ ŘEŠENÍ ZÁKLADY		
STUPĚN:	DPS	DATUM:	03. 2026
REVIDE:		FORMAT:	8x A4
PROJEKT:	507	VÝKRES Č.:	
MĚRÍTKO:	1:50		

